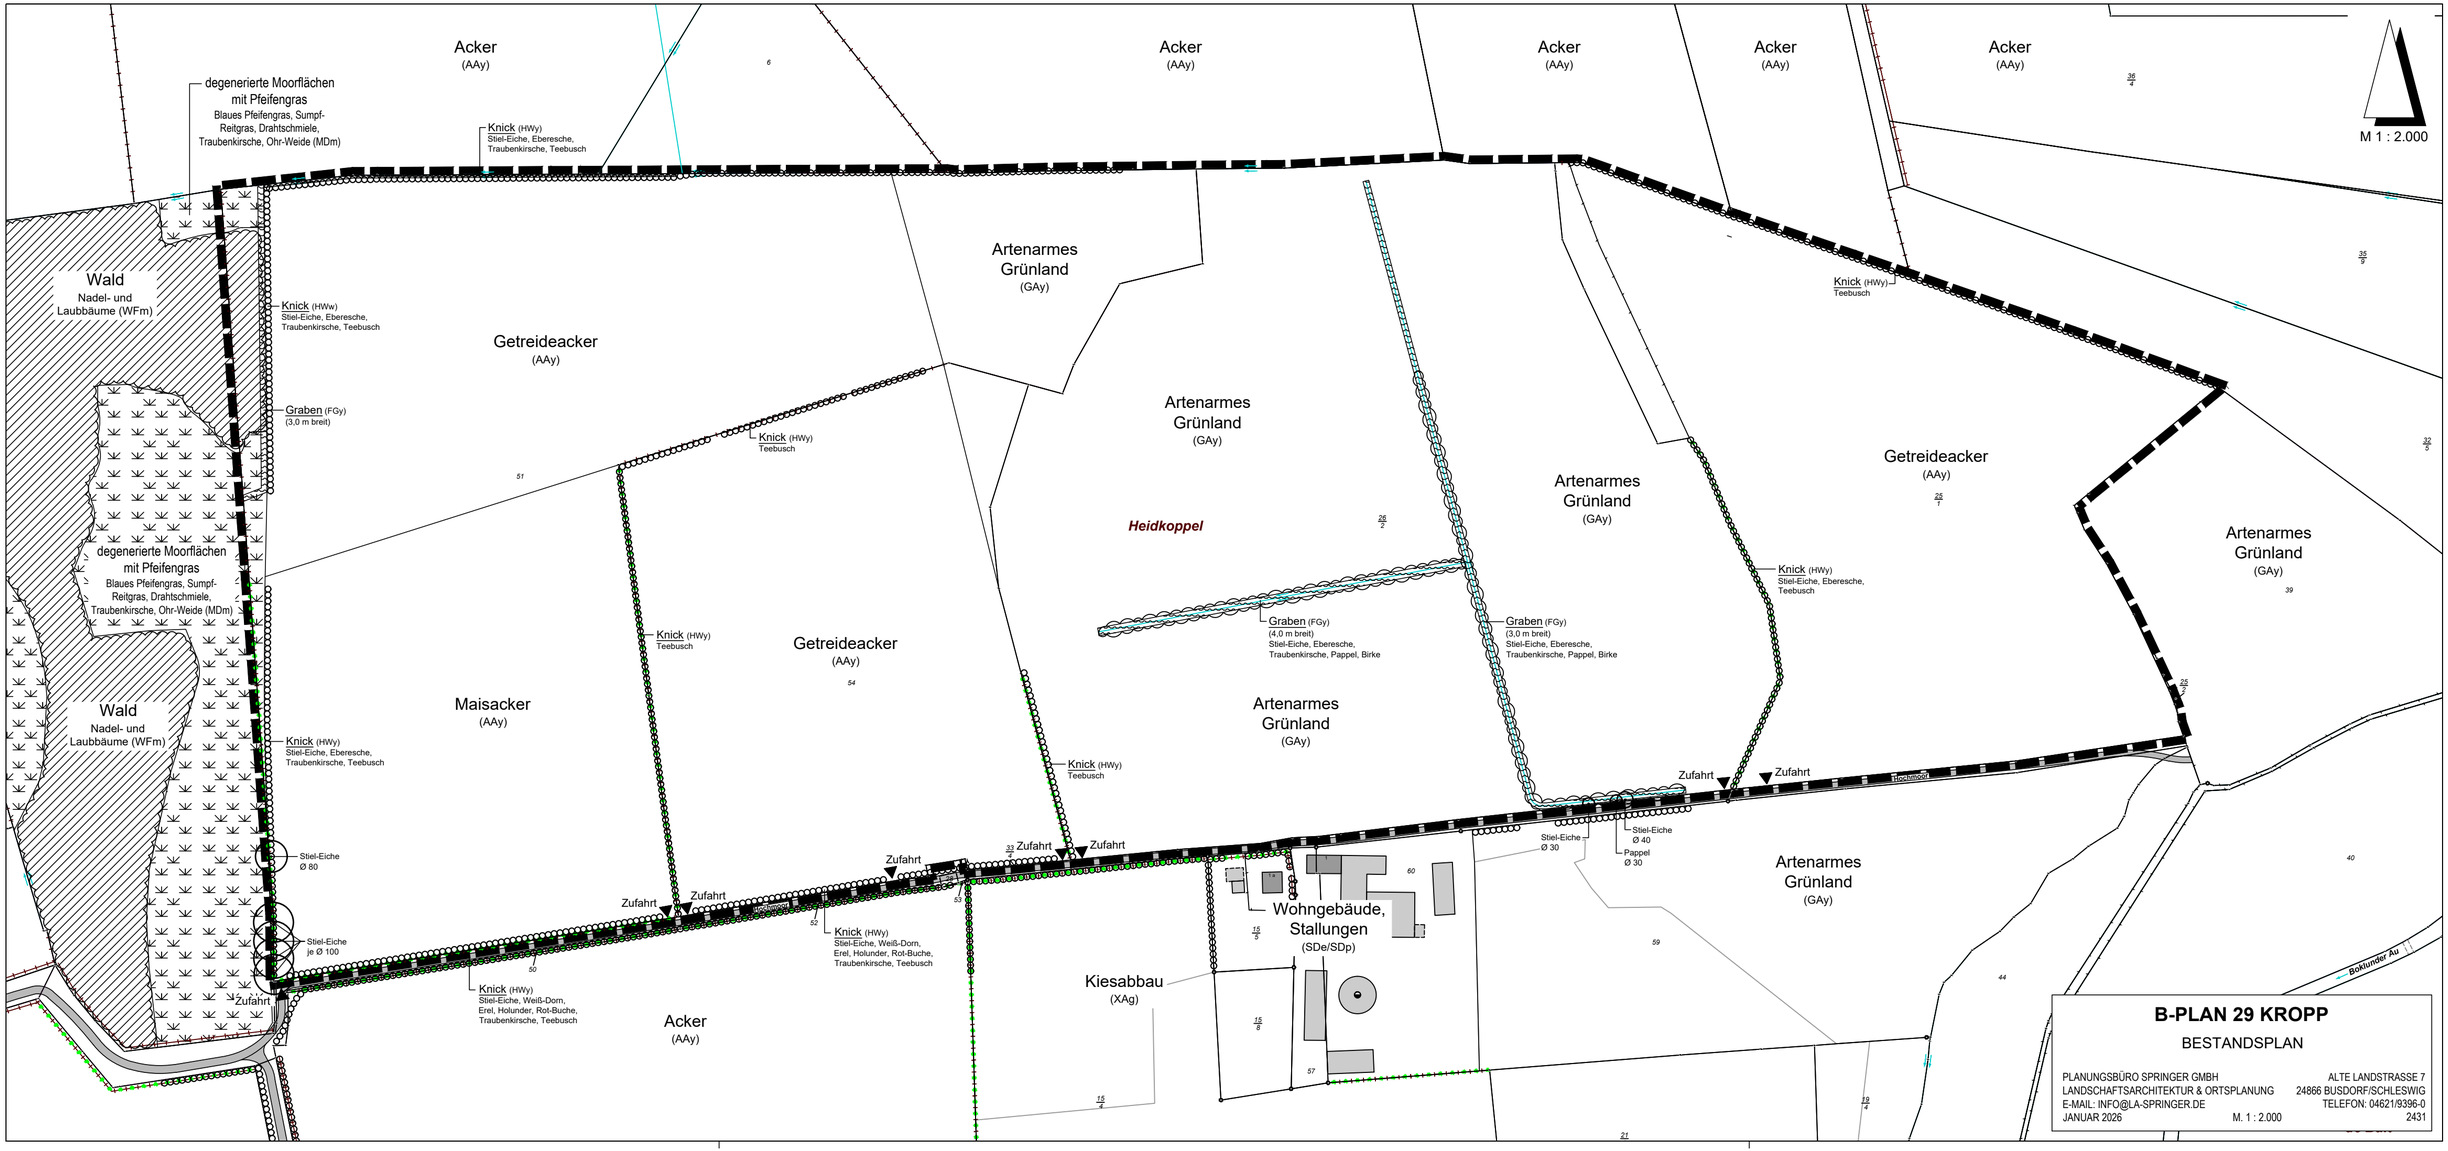

B-PLAN 29 KROPP

BESTANDSPLAN

PLANUNGSBÜRO SPRINGER GMBH
LANDSCHAFTSARCHITEKTUR & ORTSPLANUNG
E-MAIL: INFO@LA-SPRINGER.DE
JANUAR 2026

ALTE LANDSTRASSE 7
24866 BUSDORF/SCHLESWIG
TELEFON: 04621/93396-0
M. 1 : 2.000
2431