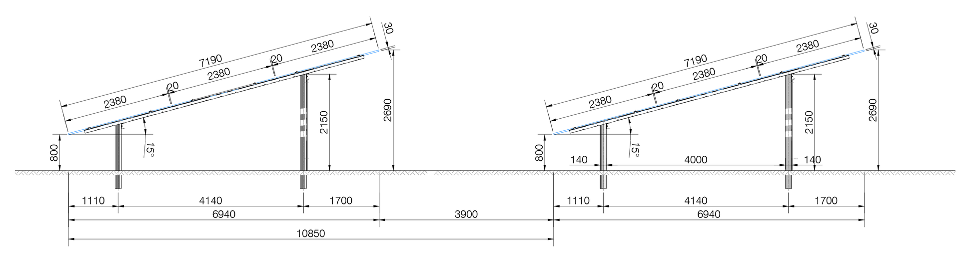

Systemschnitt M. 1:100

Legende:

- Gestell PV-Module fest aufgeständert
- Trafostation
- Zuwegung befestigter Weg
- Zaun
- Tor
- Hecke
- Baugrenze
- Grenze Geltungsbereich
- Gasleitung (Lage ungenau)
- Mittelspannungleitung (Lage ungenau)
- Niederspannungleitung (Lage ungenau)

G	Gasmerksäule
	Pumpe / Zapfanlage
	Schacht rund
	Laubbaum
	Nadelbaum
	Buschwerk oder Gebüsch
BB	Bituminöser Belag
B	Beton
S	Beton
Sp	Split
28.64	gemessene Punkte
	Zaun
	Nutzungsartengrenze
	Fahrbahn
	Weg unbefestigt
	Weg befestigt
	Böschung / Graben
	Überhang Bäume und Buschwerk
	Bäume und Buschwerk Gebüsch und Hecke
	Laubbaumreihe

Technische Daten:

Azimutwinkel:	versch.		
Neigungswinkel:	versch.		
Modultyp:	DMEGC Solar		
Leistung MPP:	605 Wp	Maße:	2.382 x 1.134 x 30 mm
Leerlaufspannung:	47,90 V	MPP-Spannung:	40,50 V
Kurzschlussstrom:	15,83 A	MPP-Strom:	14,94 A

Modulanzahl gesamt:	36.744 Stück
installierte Leistung gesamt:	22.230,12 kWp

Wechselrichter Typ:	Good We GW250K-HT
Scheinleistung AC (800 V):	250 kVA
Nennleistung AC (800 V):	225 kW
Abmessungen:	1091 x 678 x 341 mm
Gewicht:	111 kg
Anzahl:	85 Stück

Ausfertigung

Der Vorhaben- und Erschließungsplan zum vorhabenbezogenen Bebauungsplan Nr. 29 der Gemeinde Kropp, "Solarpark Hochmoor" wird hiermit ausgefertigt.

Kropp, den ....

Bürgermeister

WATTMANUFACTUR
Energie mit Mehrwert
Wattmanufactur GmbH & Co. KG
Osterhof
25899 Galmsbüll

Version: Metrisch	Europ. Proj.		Blattgrösse: DinA0
	Datum	Name	Seite: 1 von: 1
Gezeichnet	12.02.2026	AK	Massstab: 1:1000
Geprüft		TD	
Genehmigt			

Projekt: Solarpark Hochmoor

Benennung: Vorhaben- und Erschließungsplan zum vorhaben-bezogenen B-Plan Nr. 29 der Geimeinde Kropp

Planstand: Entwurf

Zeichn.-Nr.: 1107_ 4_ LP-200VE_Kropp

Status: 16.02.2026 | Projekt-Nr. | Stand | Planart | Projektname

Diese Zeichnung ist © von der Wattmanufactur GmbH & Co.KG und somit urheberrechtlich geschützt. Sie darf ohne unsere ausdrückliche Zustimmung weder vervielfältigt noch in irgendeiner Weise verwertet oder Dritten mitgeteilt bzw. weitergegeben werden.